Jabłonka - System Informacji Przestrzennej

skala 1 : 1000

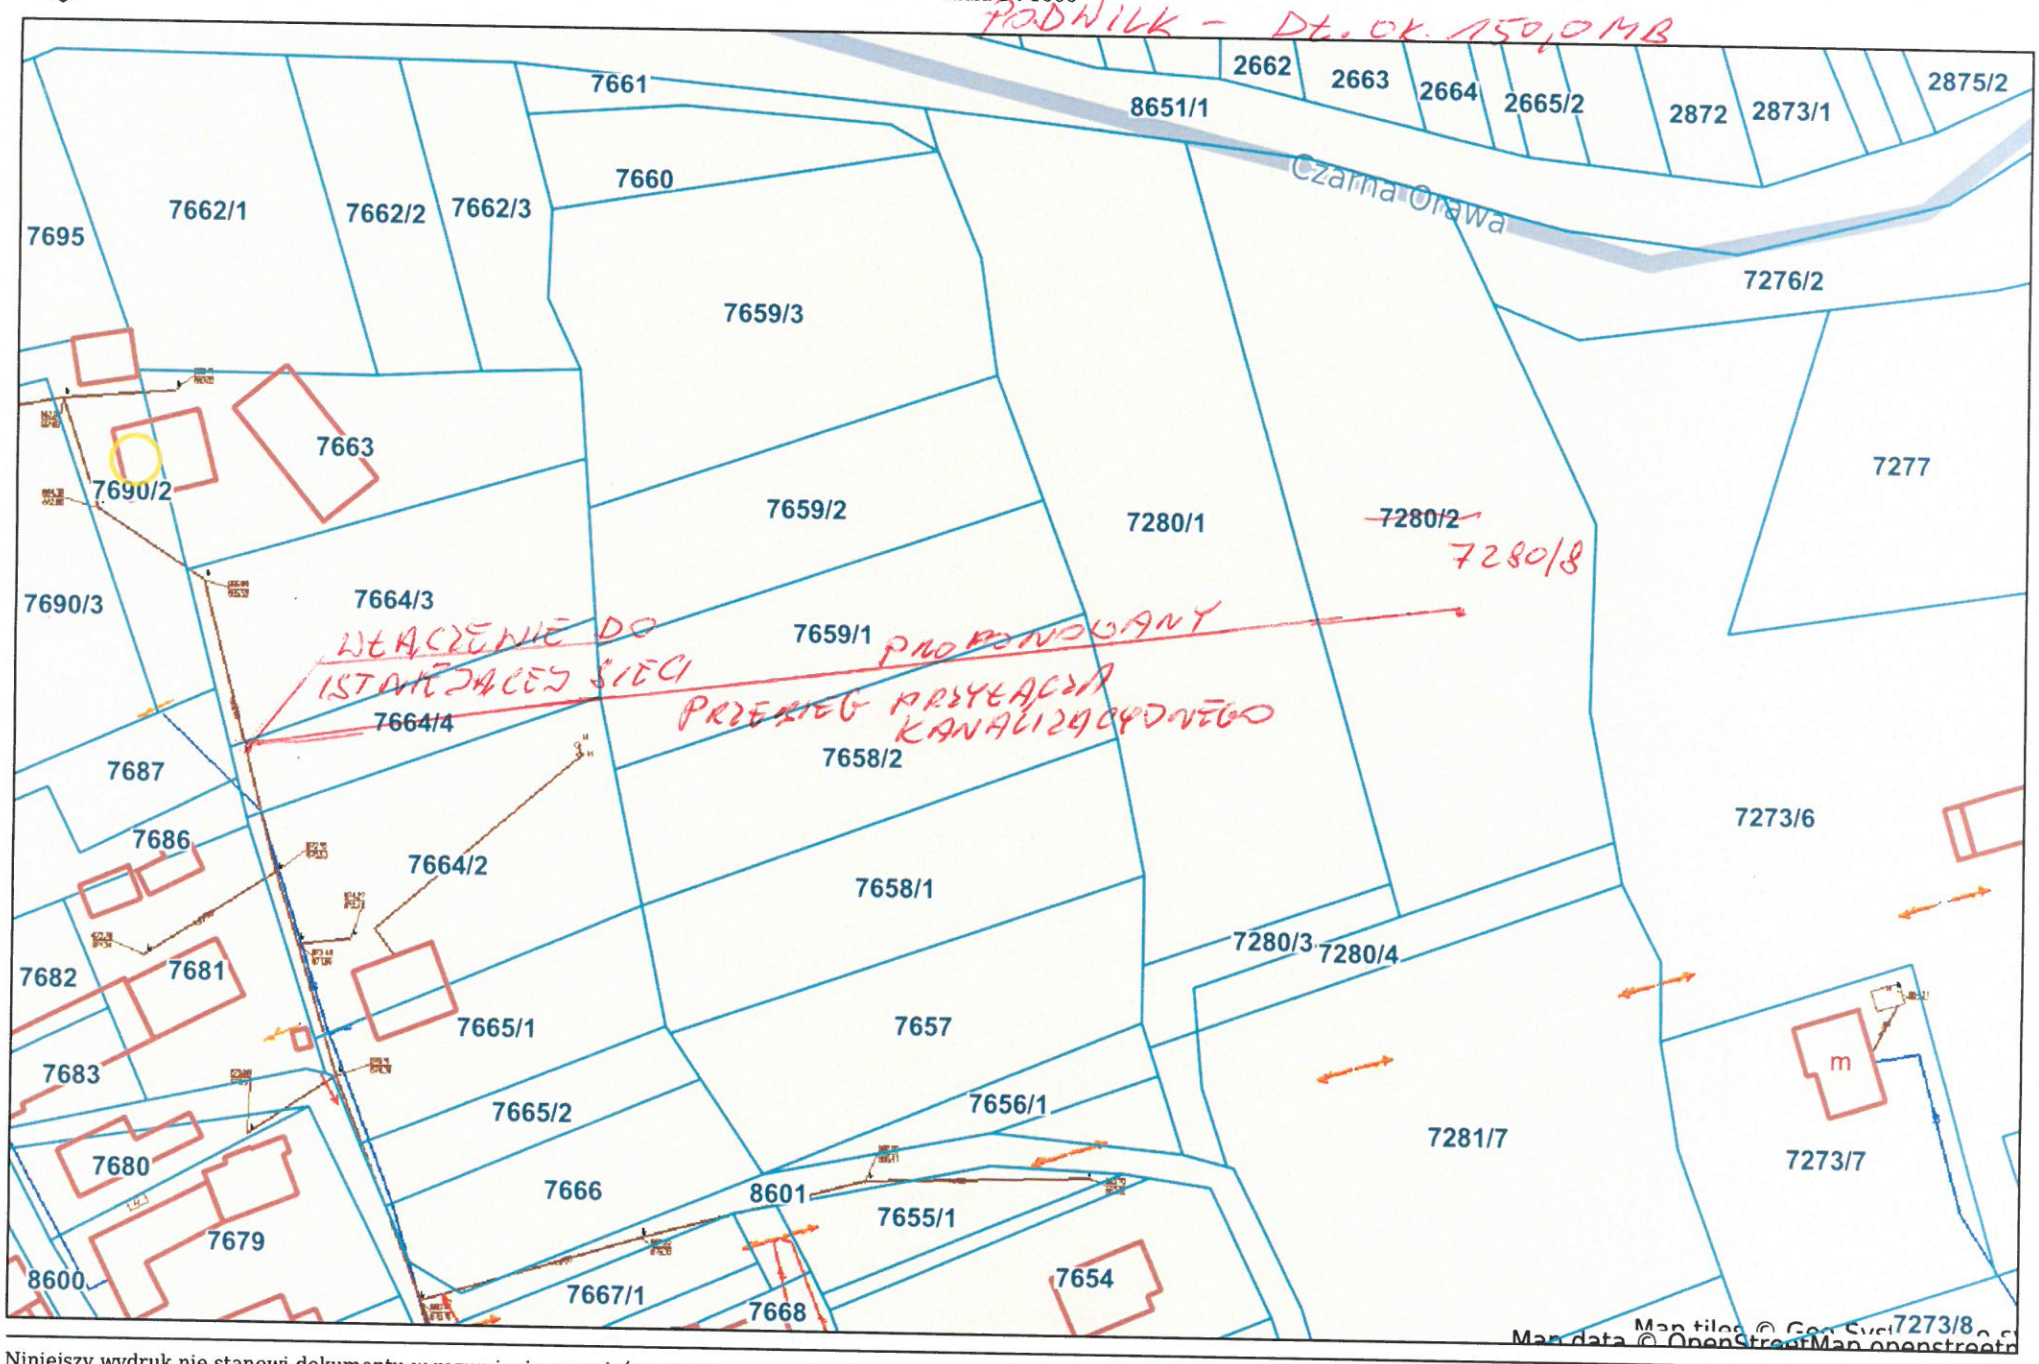

Niniejszy wydruk nie stanowi dokumentu w rozumieniu przepisów prawa.
Wydrukowano w serwisie jablonka.e-mapa.net dnia 2023-01-18 07:40:37

Jabłonka - System Informacji Przestrzennej

skala 1 : 500

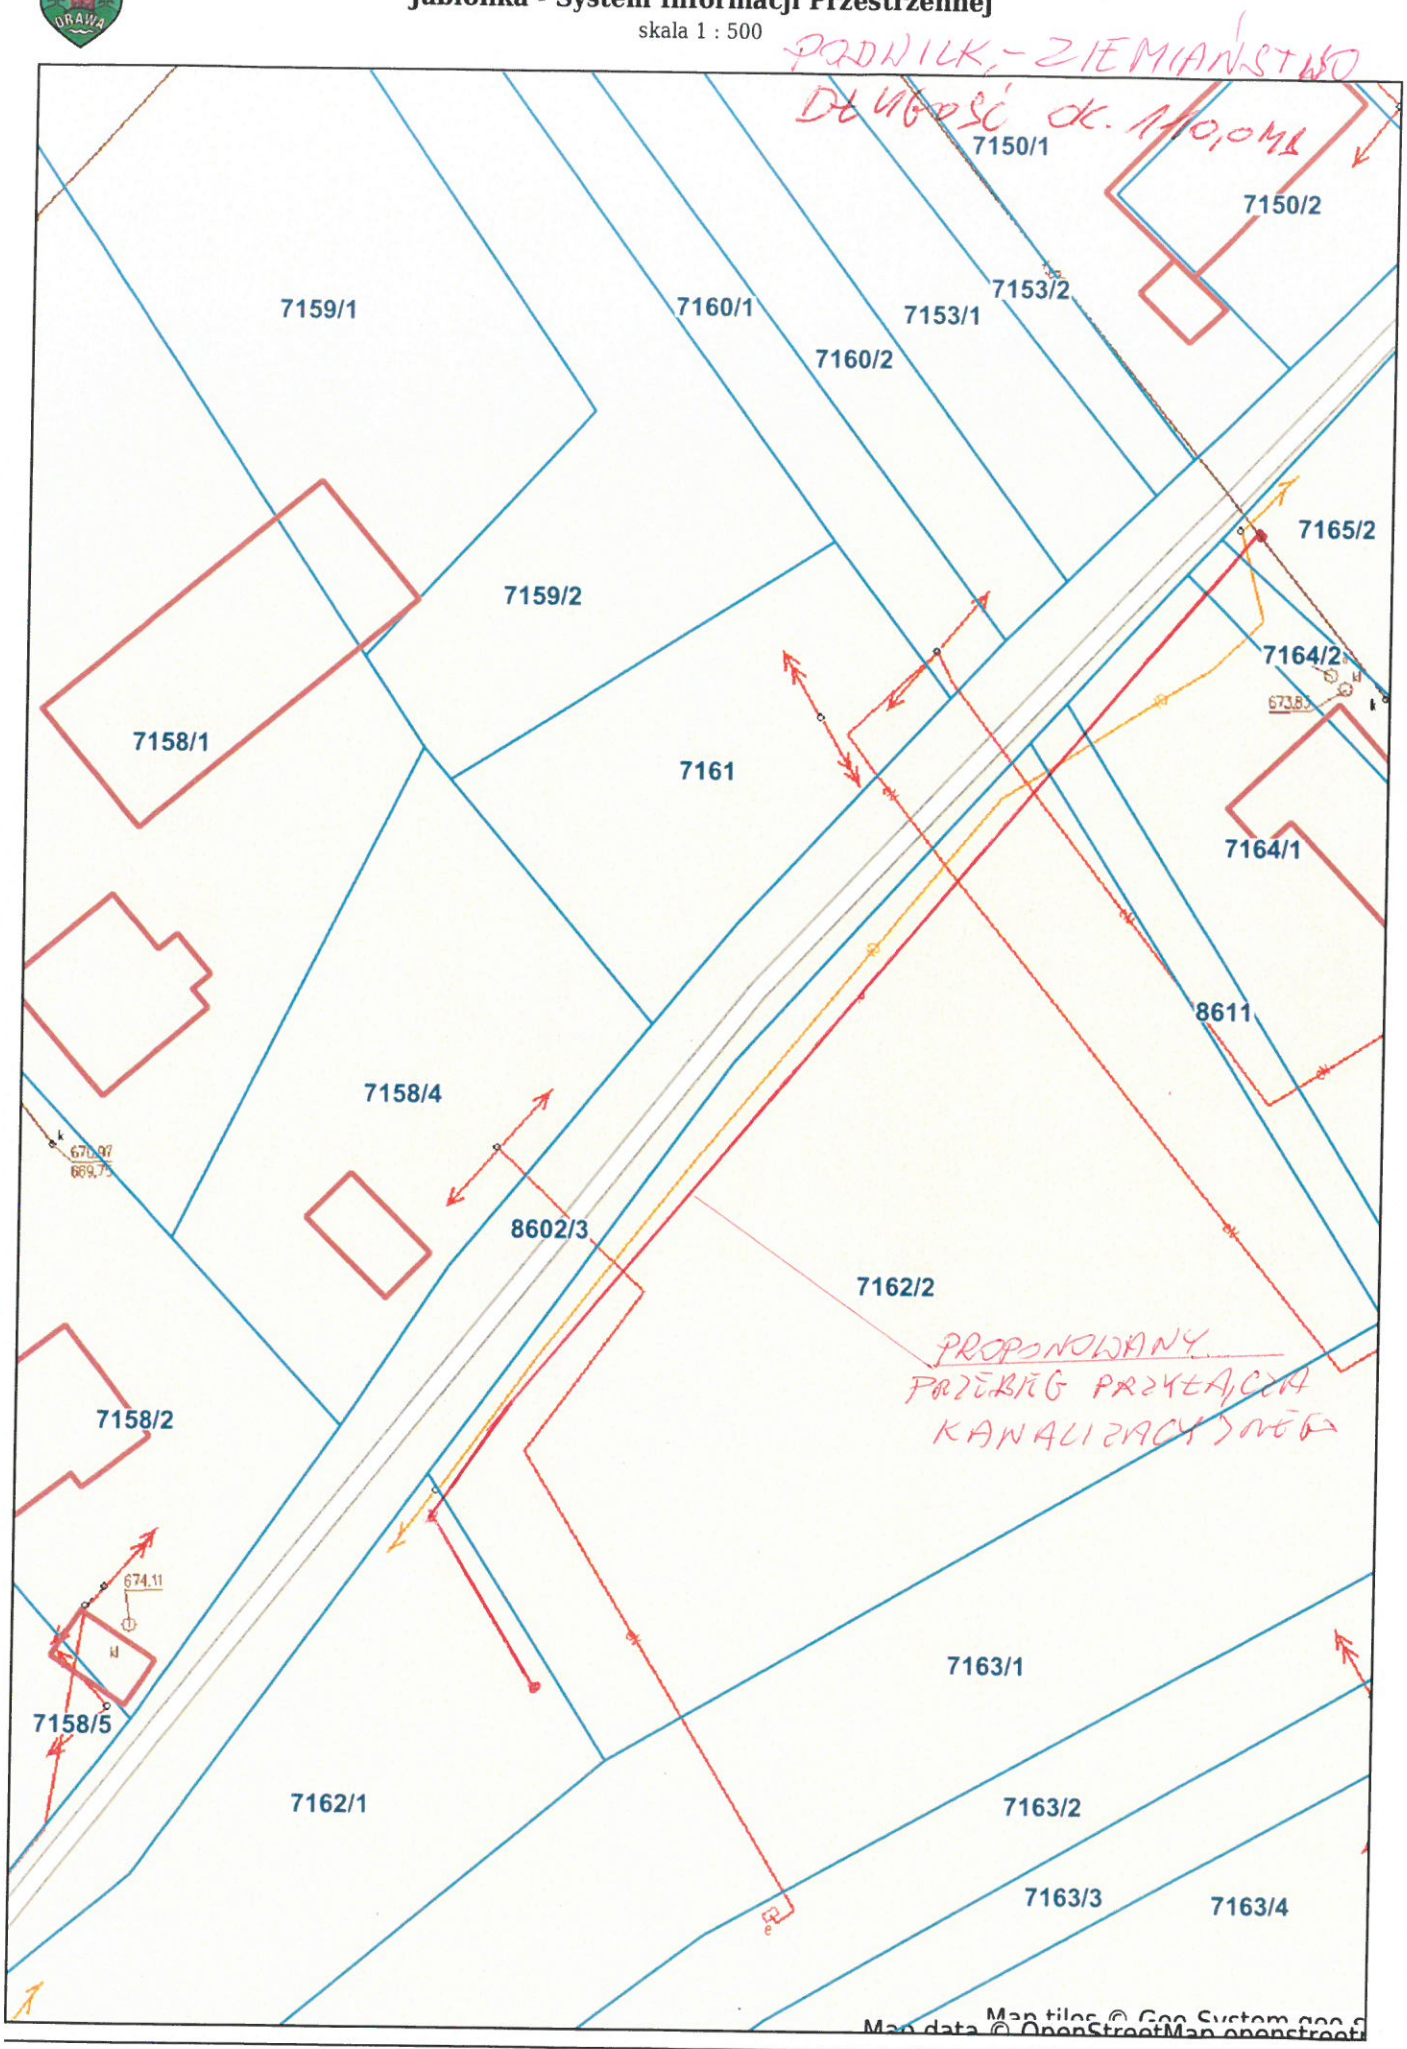

Niniejszy wydruk nie stanowi dokumentu w rozumieniu przepisów prawa.
Wydrukowano w serwisie jablonka.e-mapa.net dnia 2023-01-11 11:49:43

Jabłonka - System Informacji Przestrzennej

skala 1 : 500

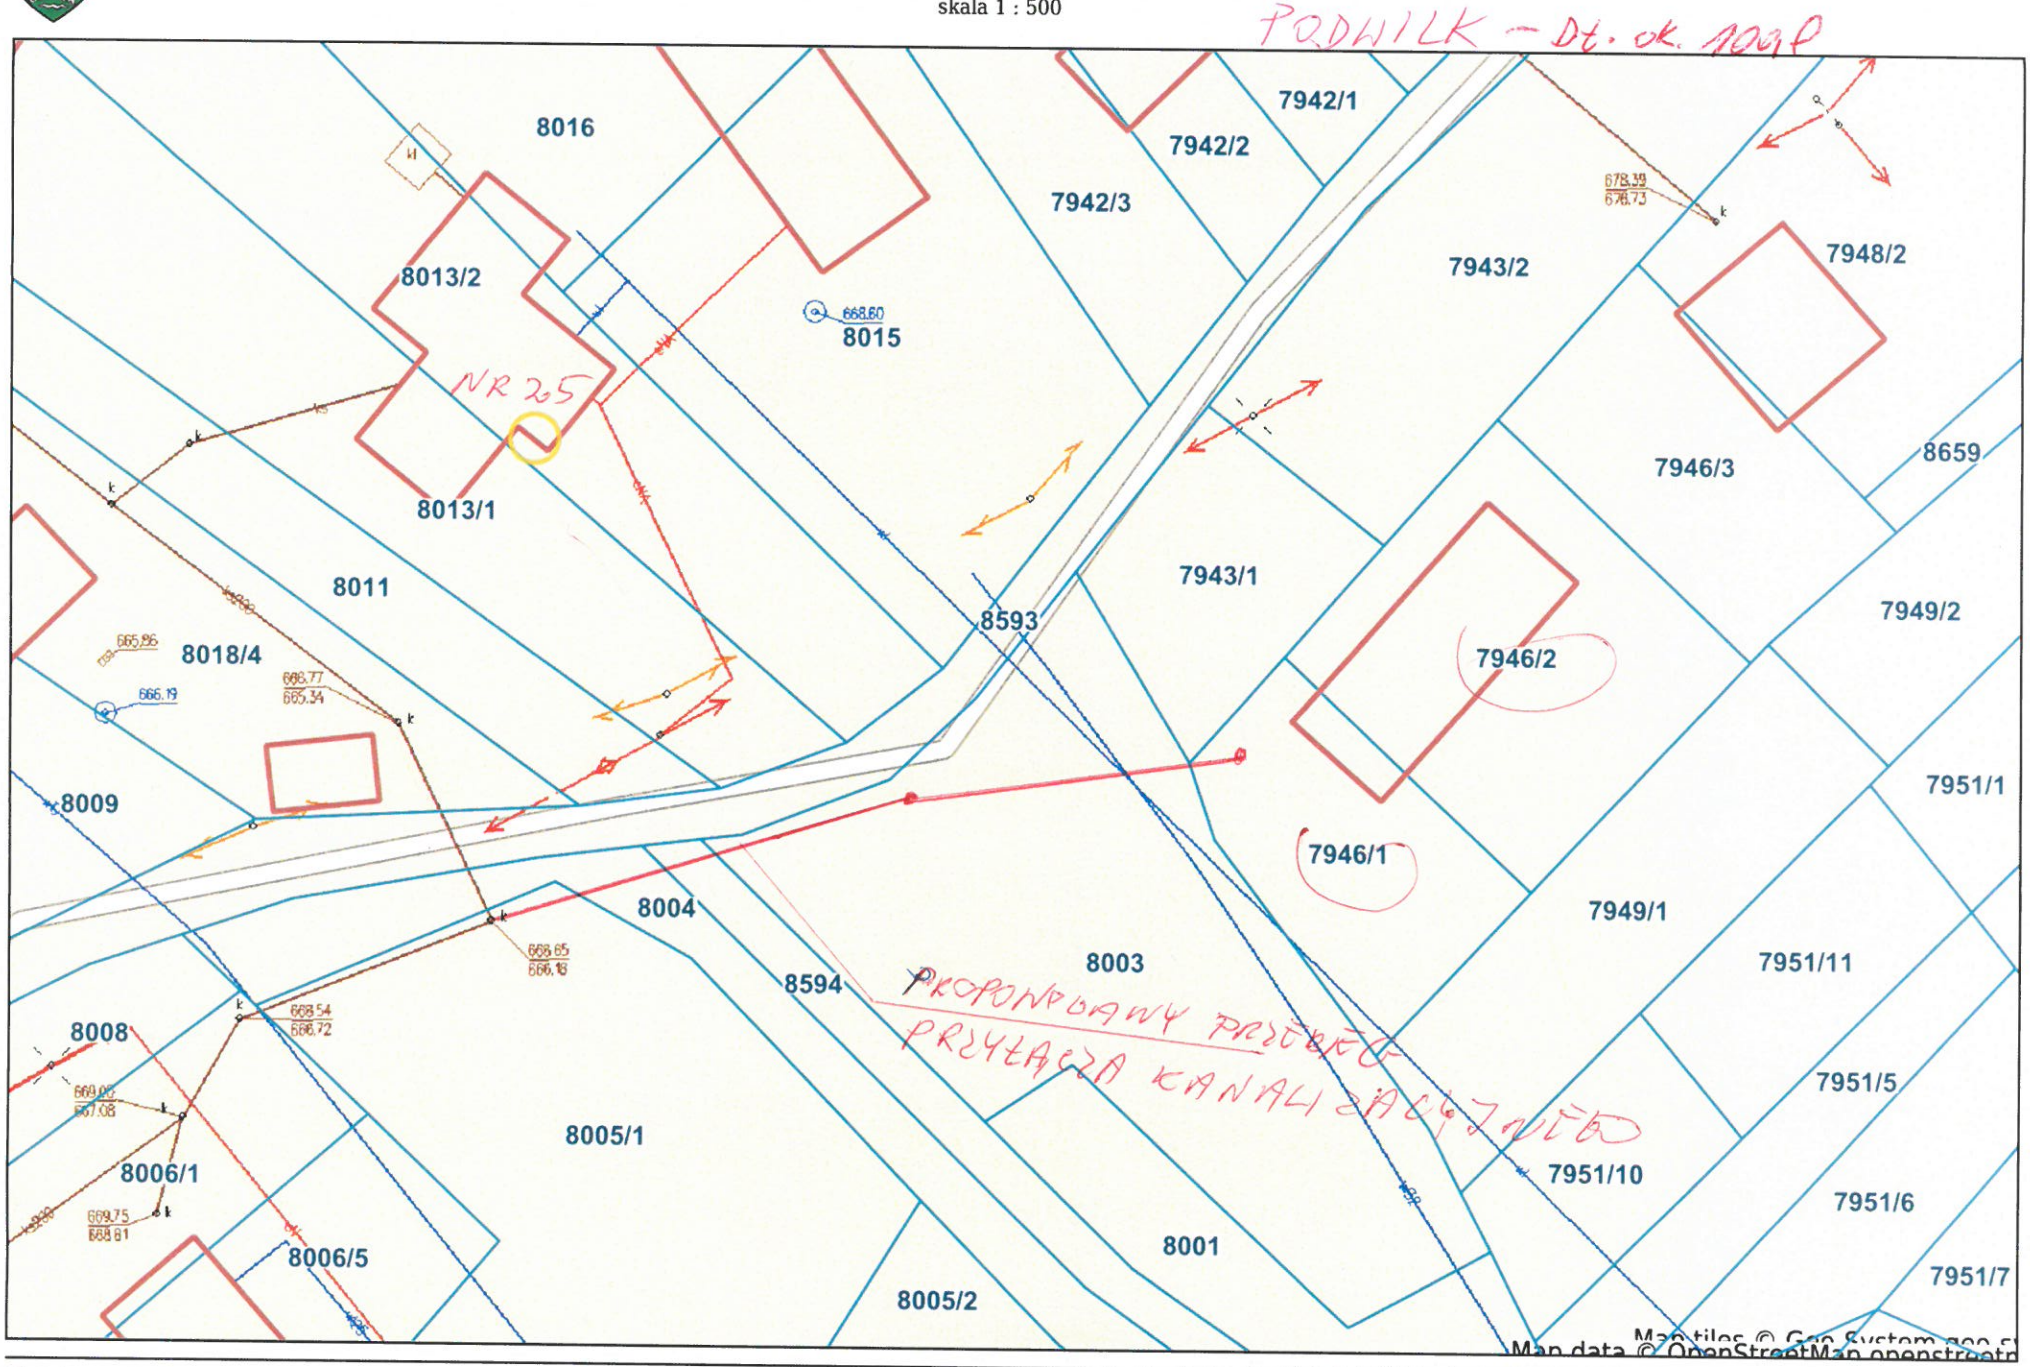

Niniejszy wydruk nie stanowi dokumentu w rozumieniu przepisów prawa.
Wydrukowano w serwisie jablonka.e-mapa.net dnia 2023-01-11 11:32:04

Jabłonka - System Informacji Przestrzennej

skala 1 : 500

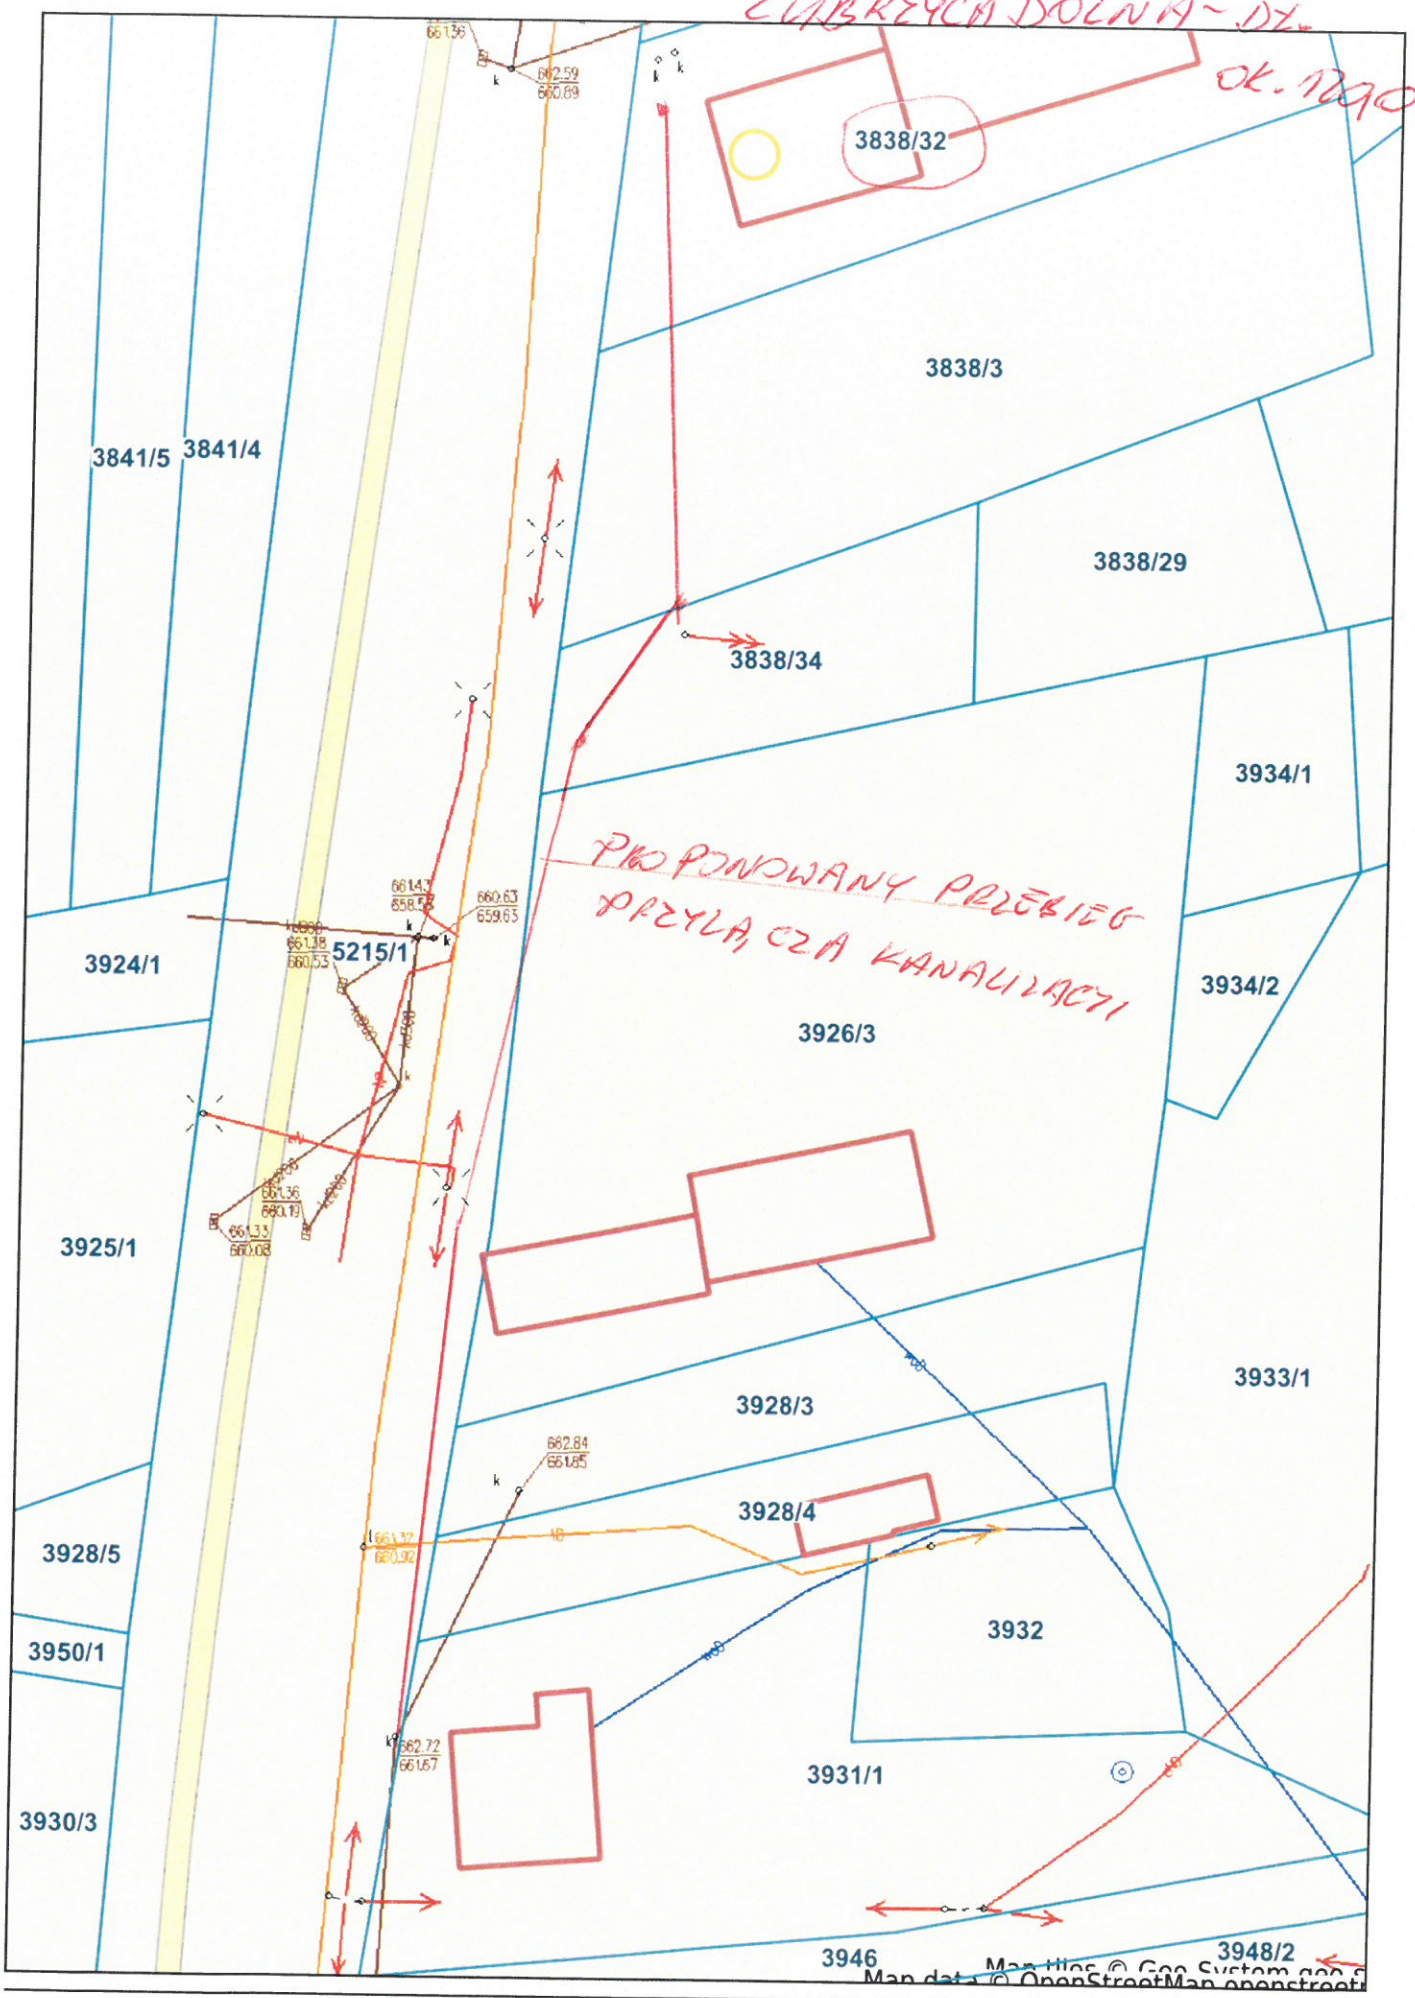

Niniejszy wydruk nie stanowi dokumentu w rozumieniu przepisów prawa.
Wydrukowano w serwisie jablonka.e-mapa.net dnia 2023-01-04 10:34:21

Jabłonka - System Informacji Przestrzennej

skala 1 : 500

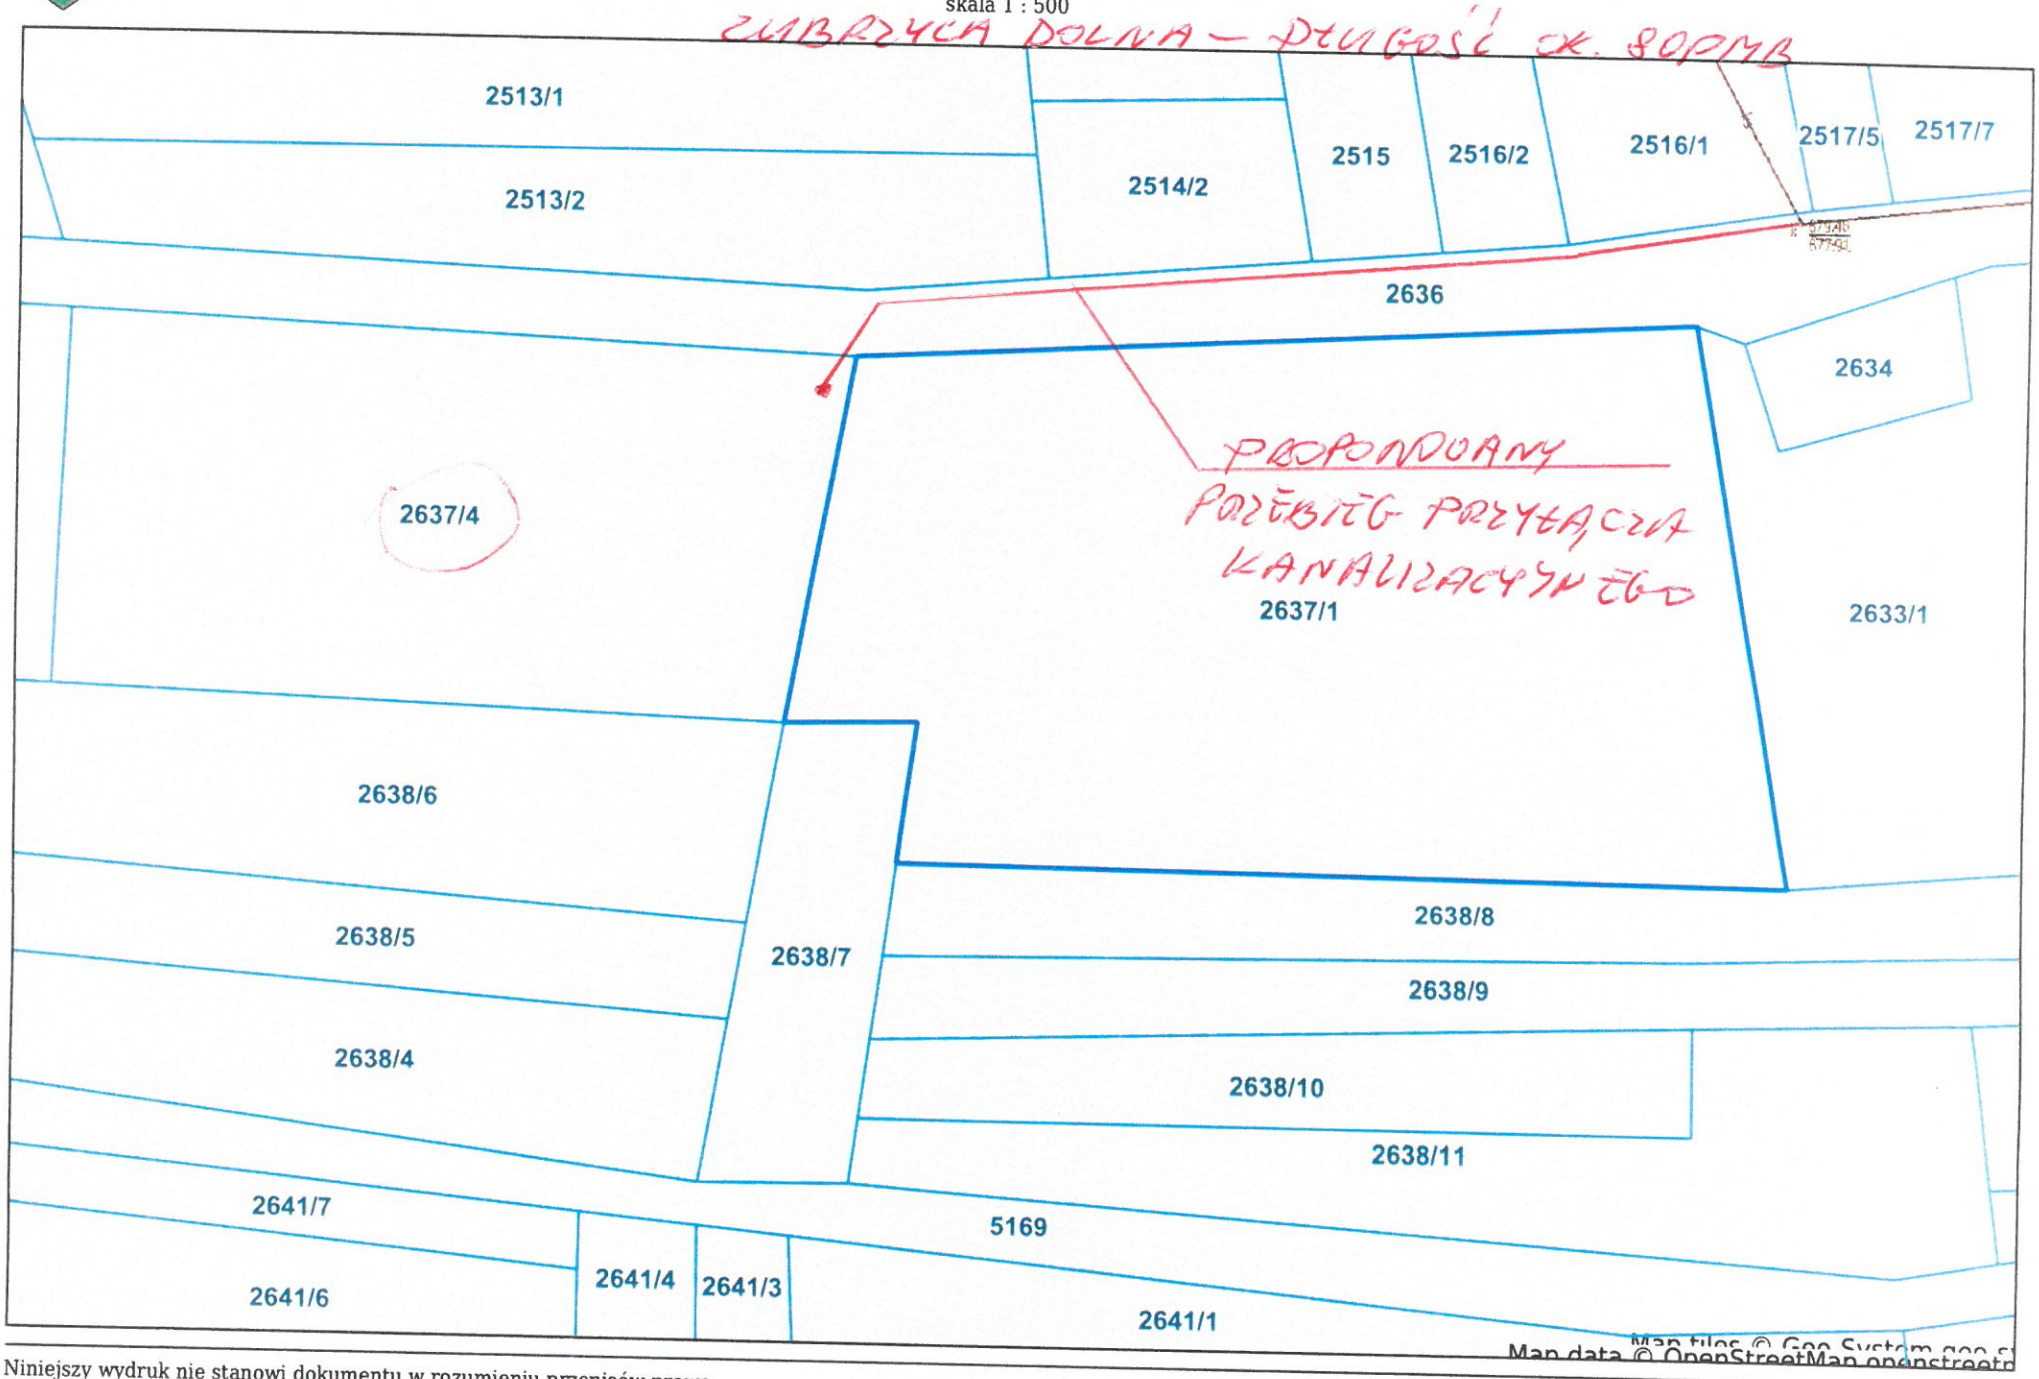

Niniejszy wydruk nie stanowi dokumentu w rozumieniu przepisów prawa.
Wydrukowano w serwisie jablonka.e-mapa.net dnia 2023-01-18 08:13:34

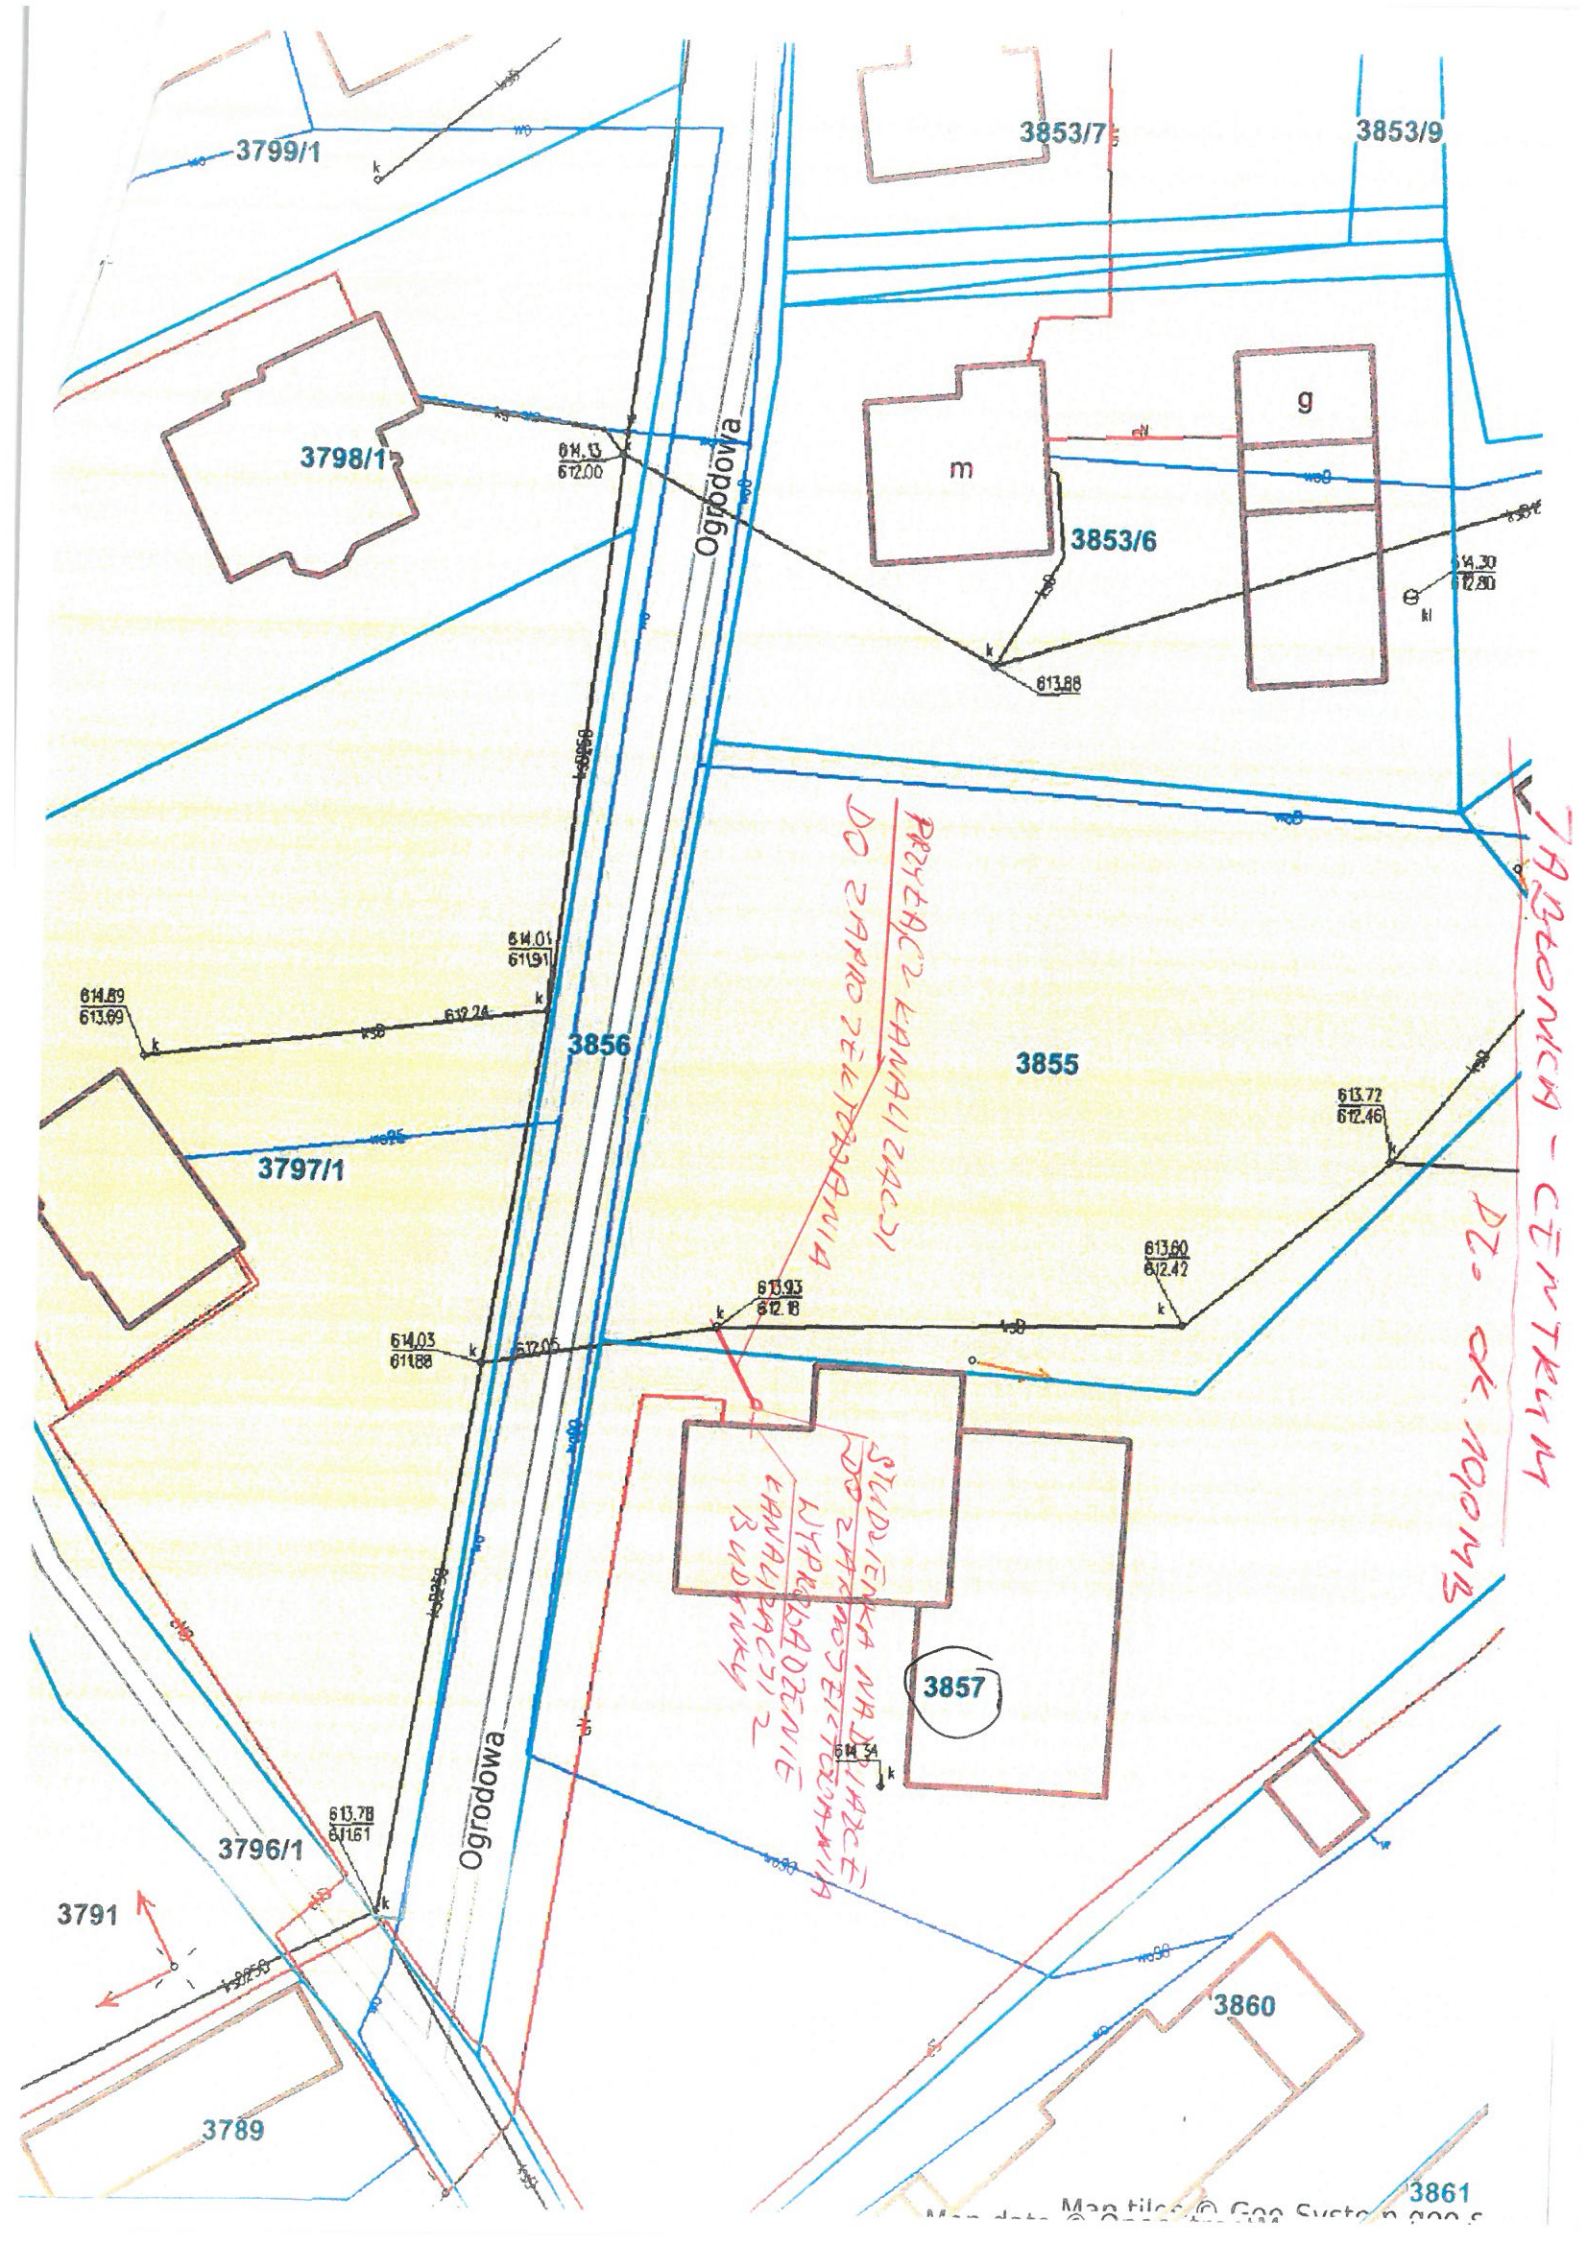
3799/1
3853/7
3853/9
3798/1
Ogrodowa
m
g
3853/6
3856
3855
3797/1
PRZYŁĄCZ KANALIZACJI DO ZBIORNIKA ŻELBETOWEGO
ZBIORNIK - CZYSTKI PZ. OK. 10 m³
3857
STUDZIENKA NA PRZYŁĄCZU DO ZBIORNIKA KUPOWANIE KANALIZACJI I WODY
3796/1
3791
3860
3789
3861